


Ид. № зала, Ид. № кабинета, Ид. № стола, Ид. № стула, Ид. № урны, Ид. № кулера, Ид. № розетки, Ид. № точки проводного интернета

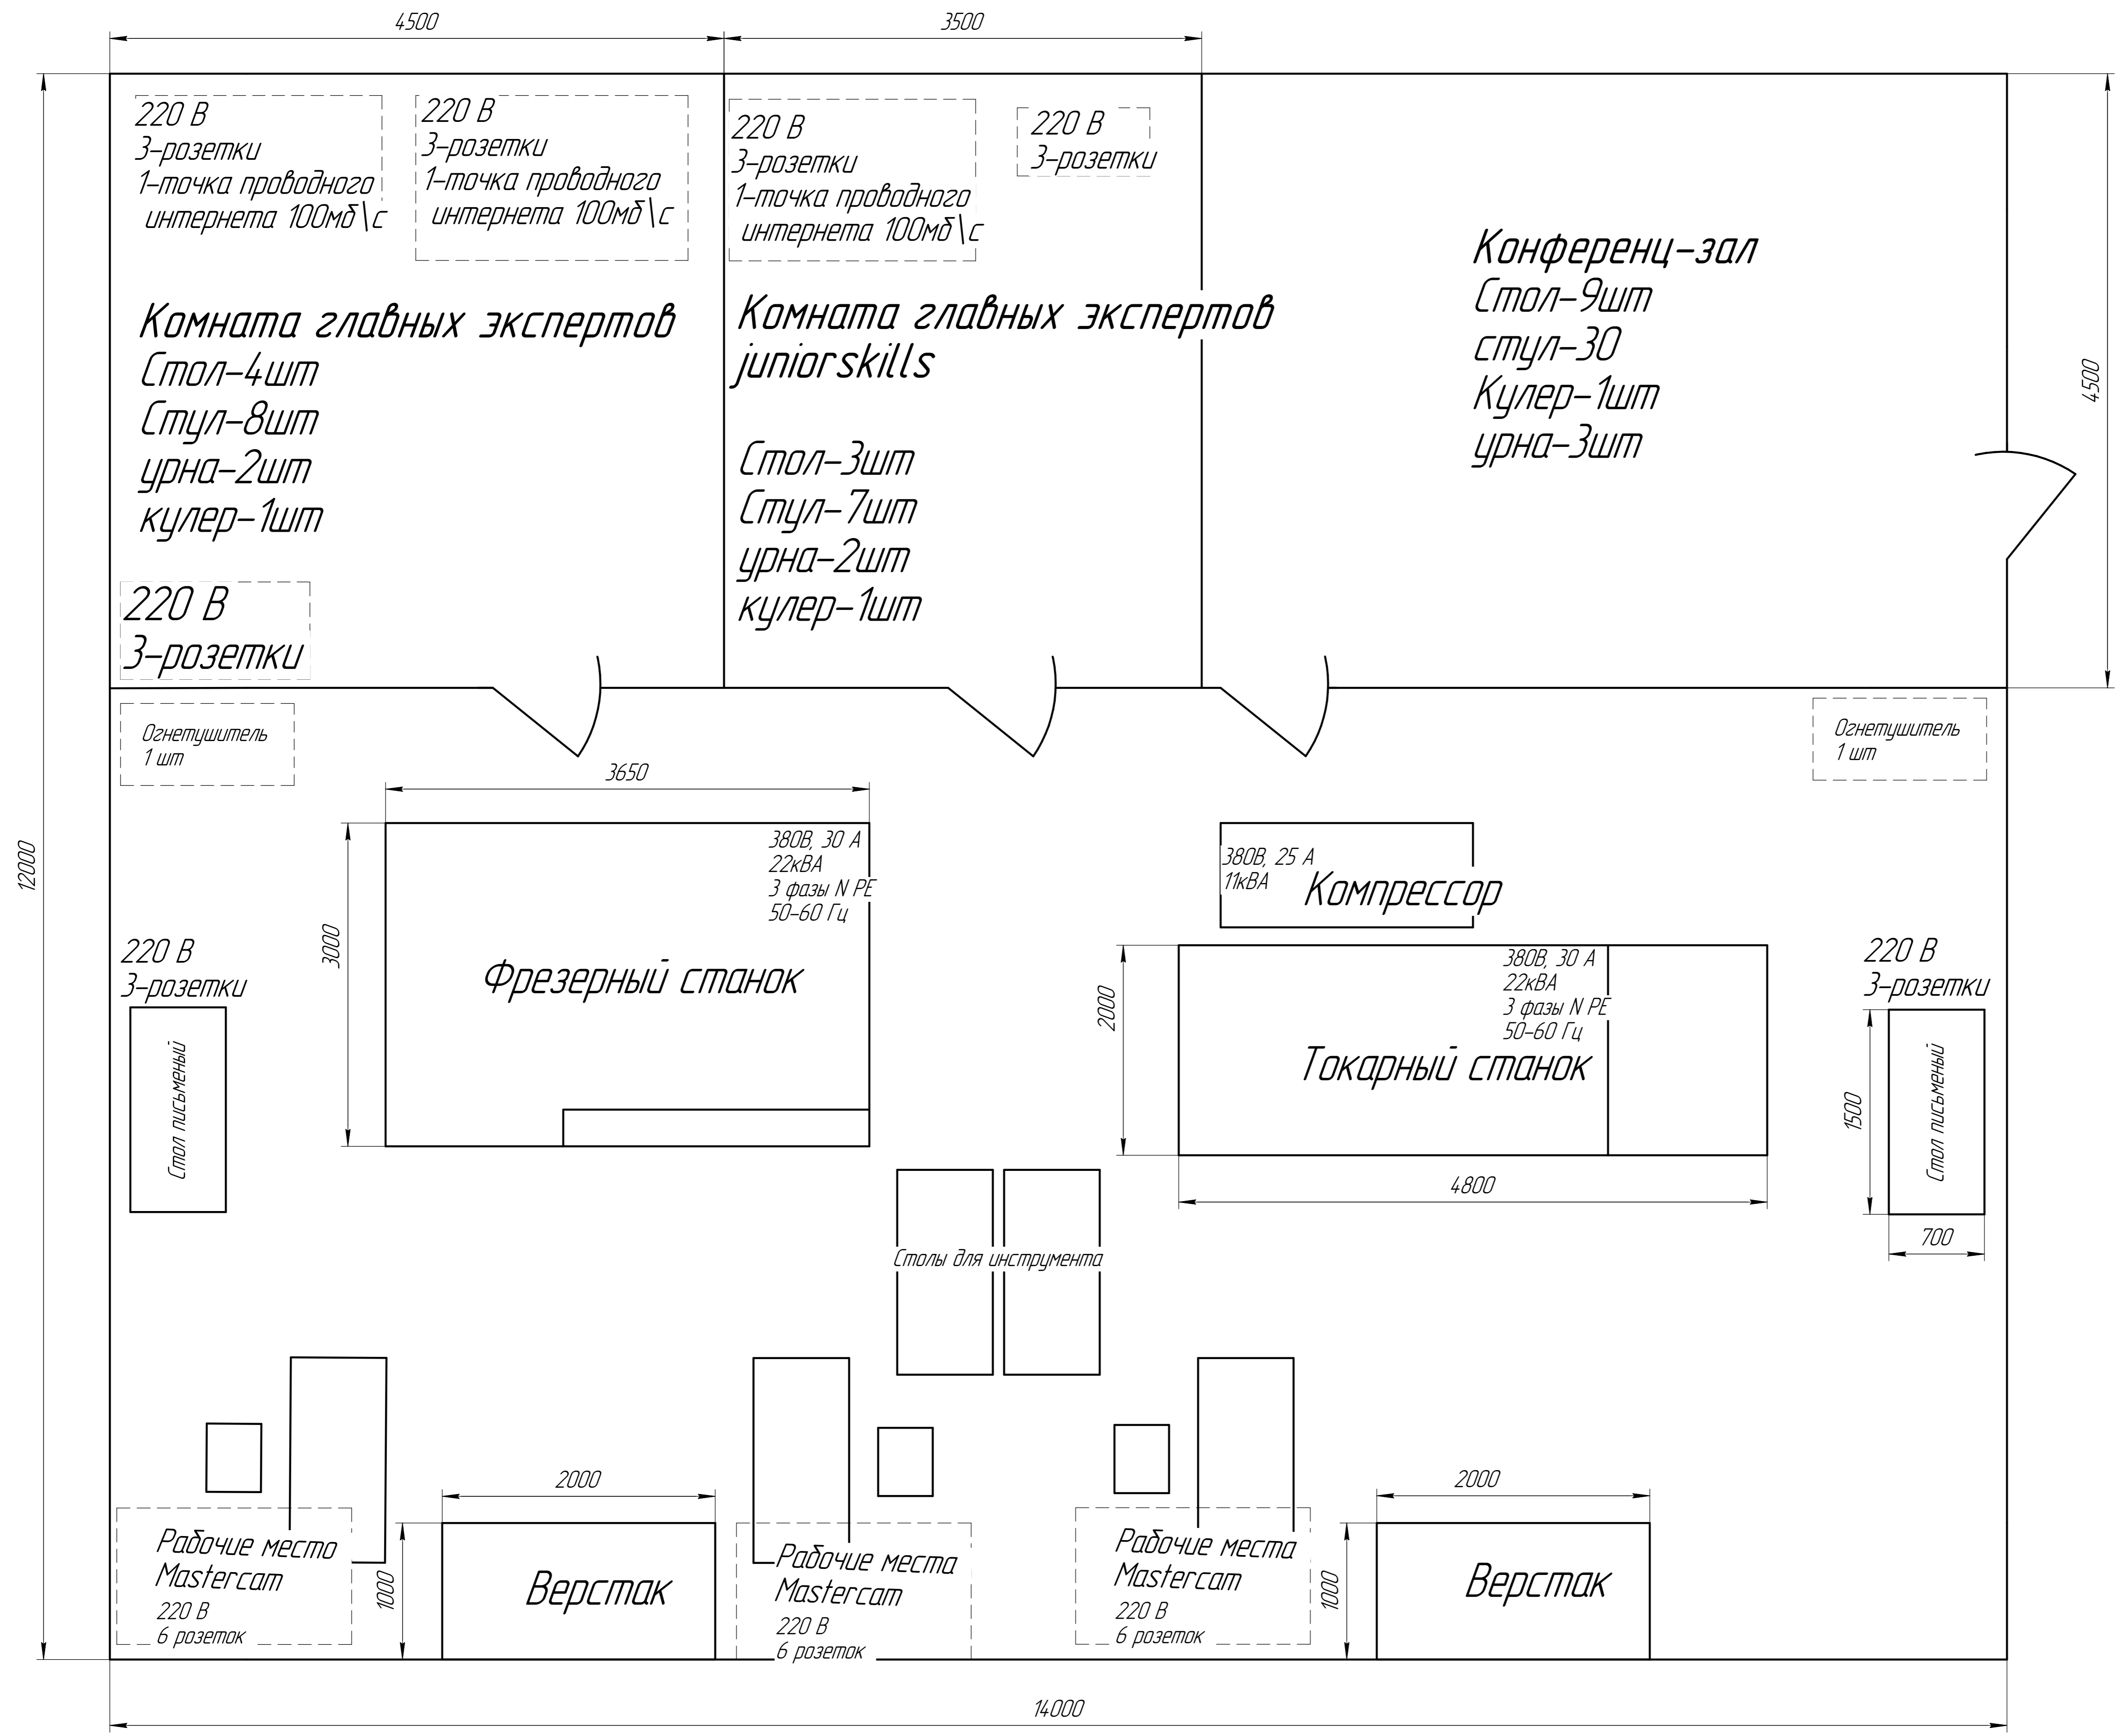

Электропитание на всю площадку должно подаваться до 22:00

Суммарная мощность площадки 70кВА